
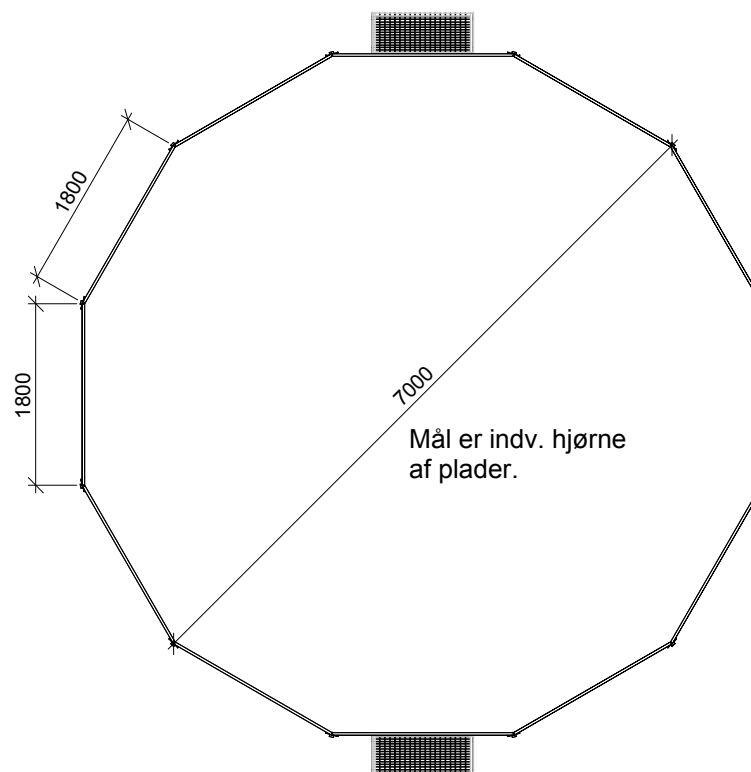


Panna Street - Ø 7m bane		
LE. nr.	HOVEDTEGNING	mål : 1:75

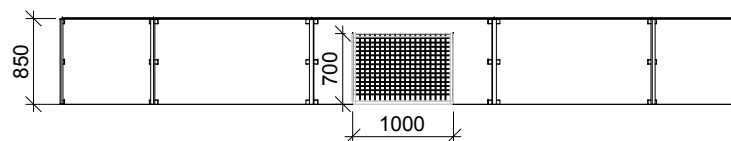


Norleg


Panna Street - Ø 7m bane		
LE. nr.	HOVEDTEGNING	mål : -

DATO
REV.

14.01.2009

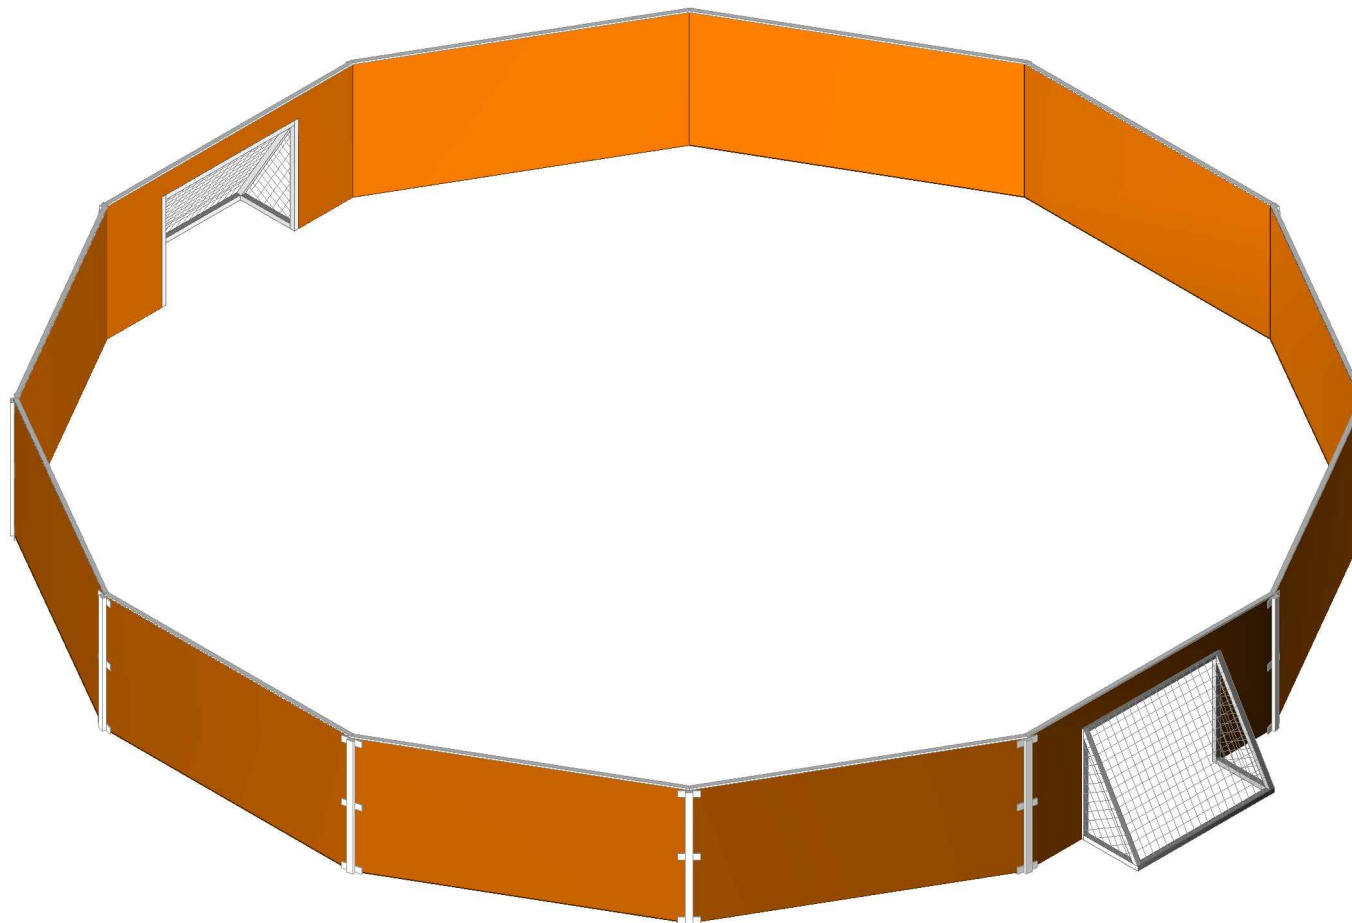

Panna Street - Ø 7m bane		
LE. nr.	HOVEDTEGNING	mål : -

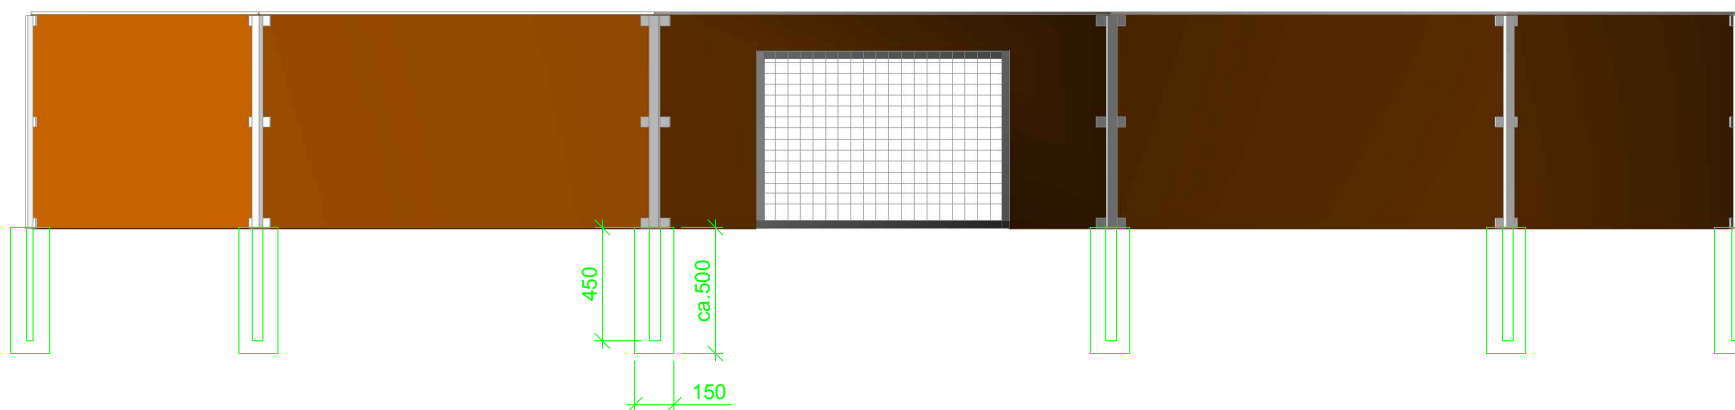

Der bores Ø150 mm huller i dybde 500 mm.
Septerne sætte i hullerne, bänder monteres og baderne rettes op.
Bänderne kan evt. klodses op.
Hullerne fyldes med beton.